


## ALCOTT 屋外立上配管図 コーナー設置

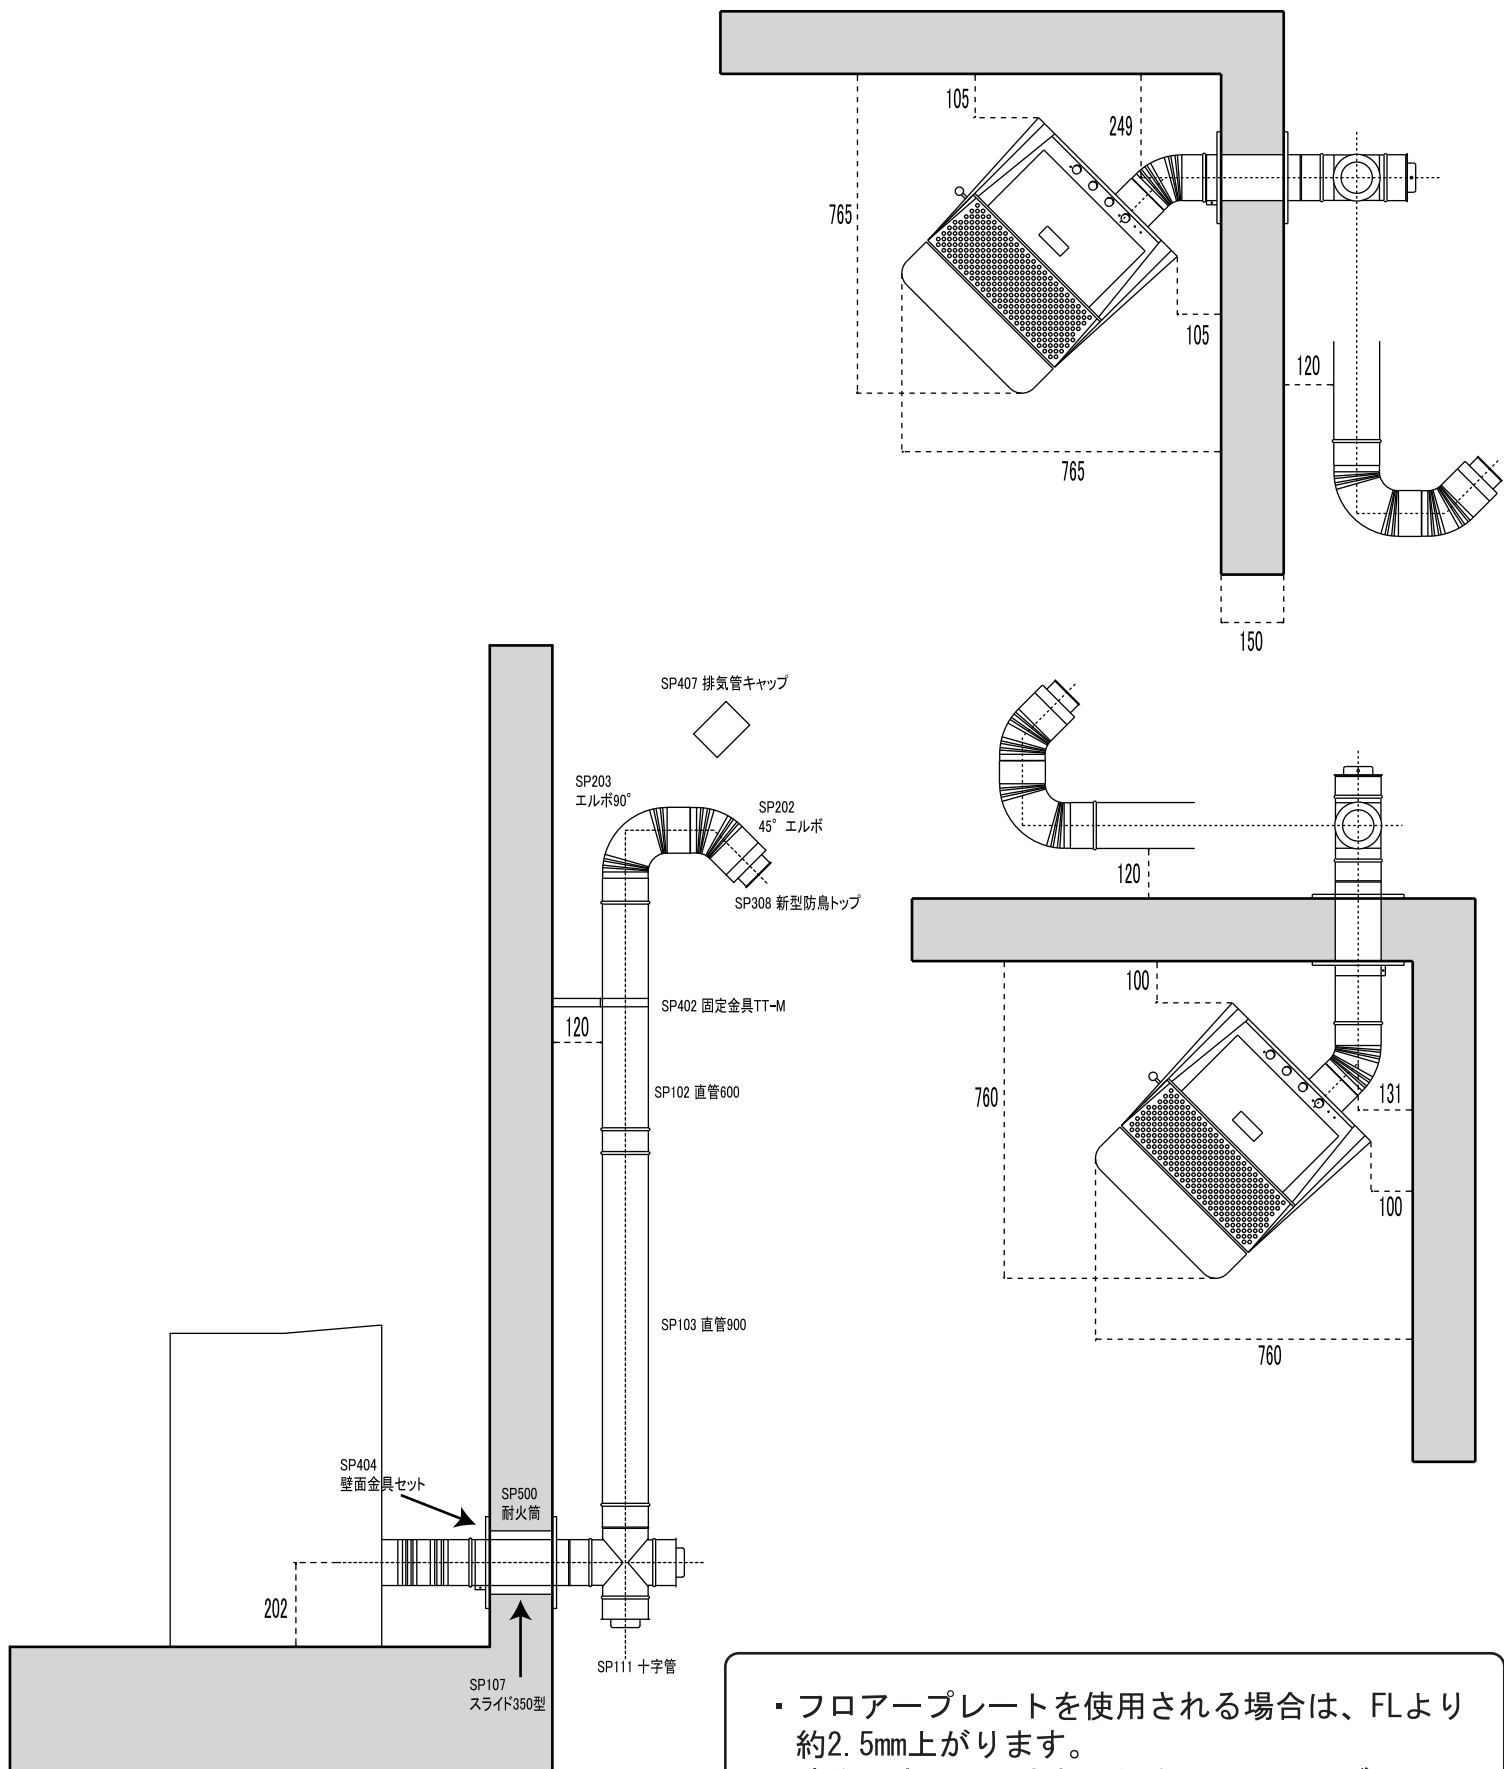

- フロアプレートを使用される場合は、FLより約2.5mm上がります。
- 造作の床に設置される場合は、ストーブの設置面からの寸法となります。
- 図面の壁厚は150mmです。壁厚によって横引きの配管の長さが異なります。